


# ちはら台霊園墓地区画図

名前 ..... 契約済み区画

**H・I 区画 1.5㎡ (30万)**

**J・K 区画 2.5㎡ (50万)**

**M・L 区画 1.5㎡ (30万)**

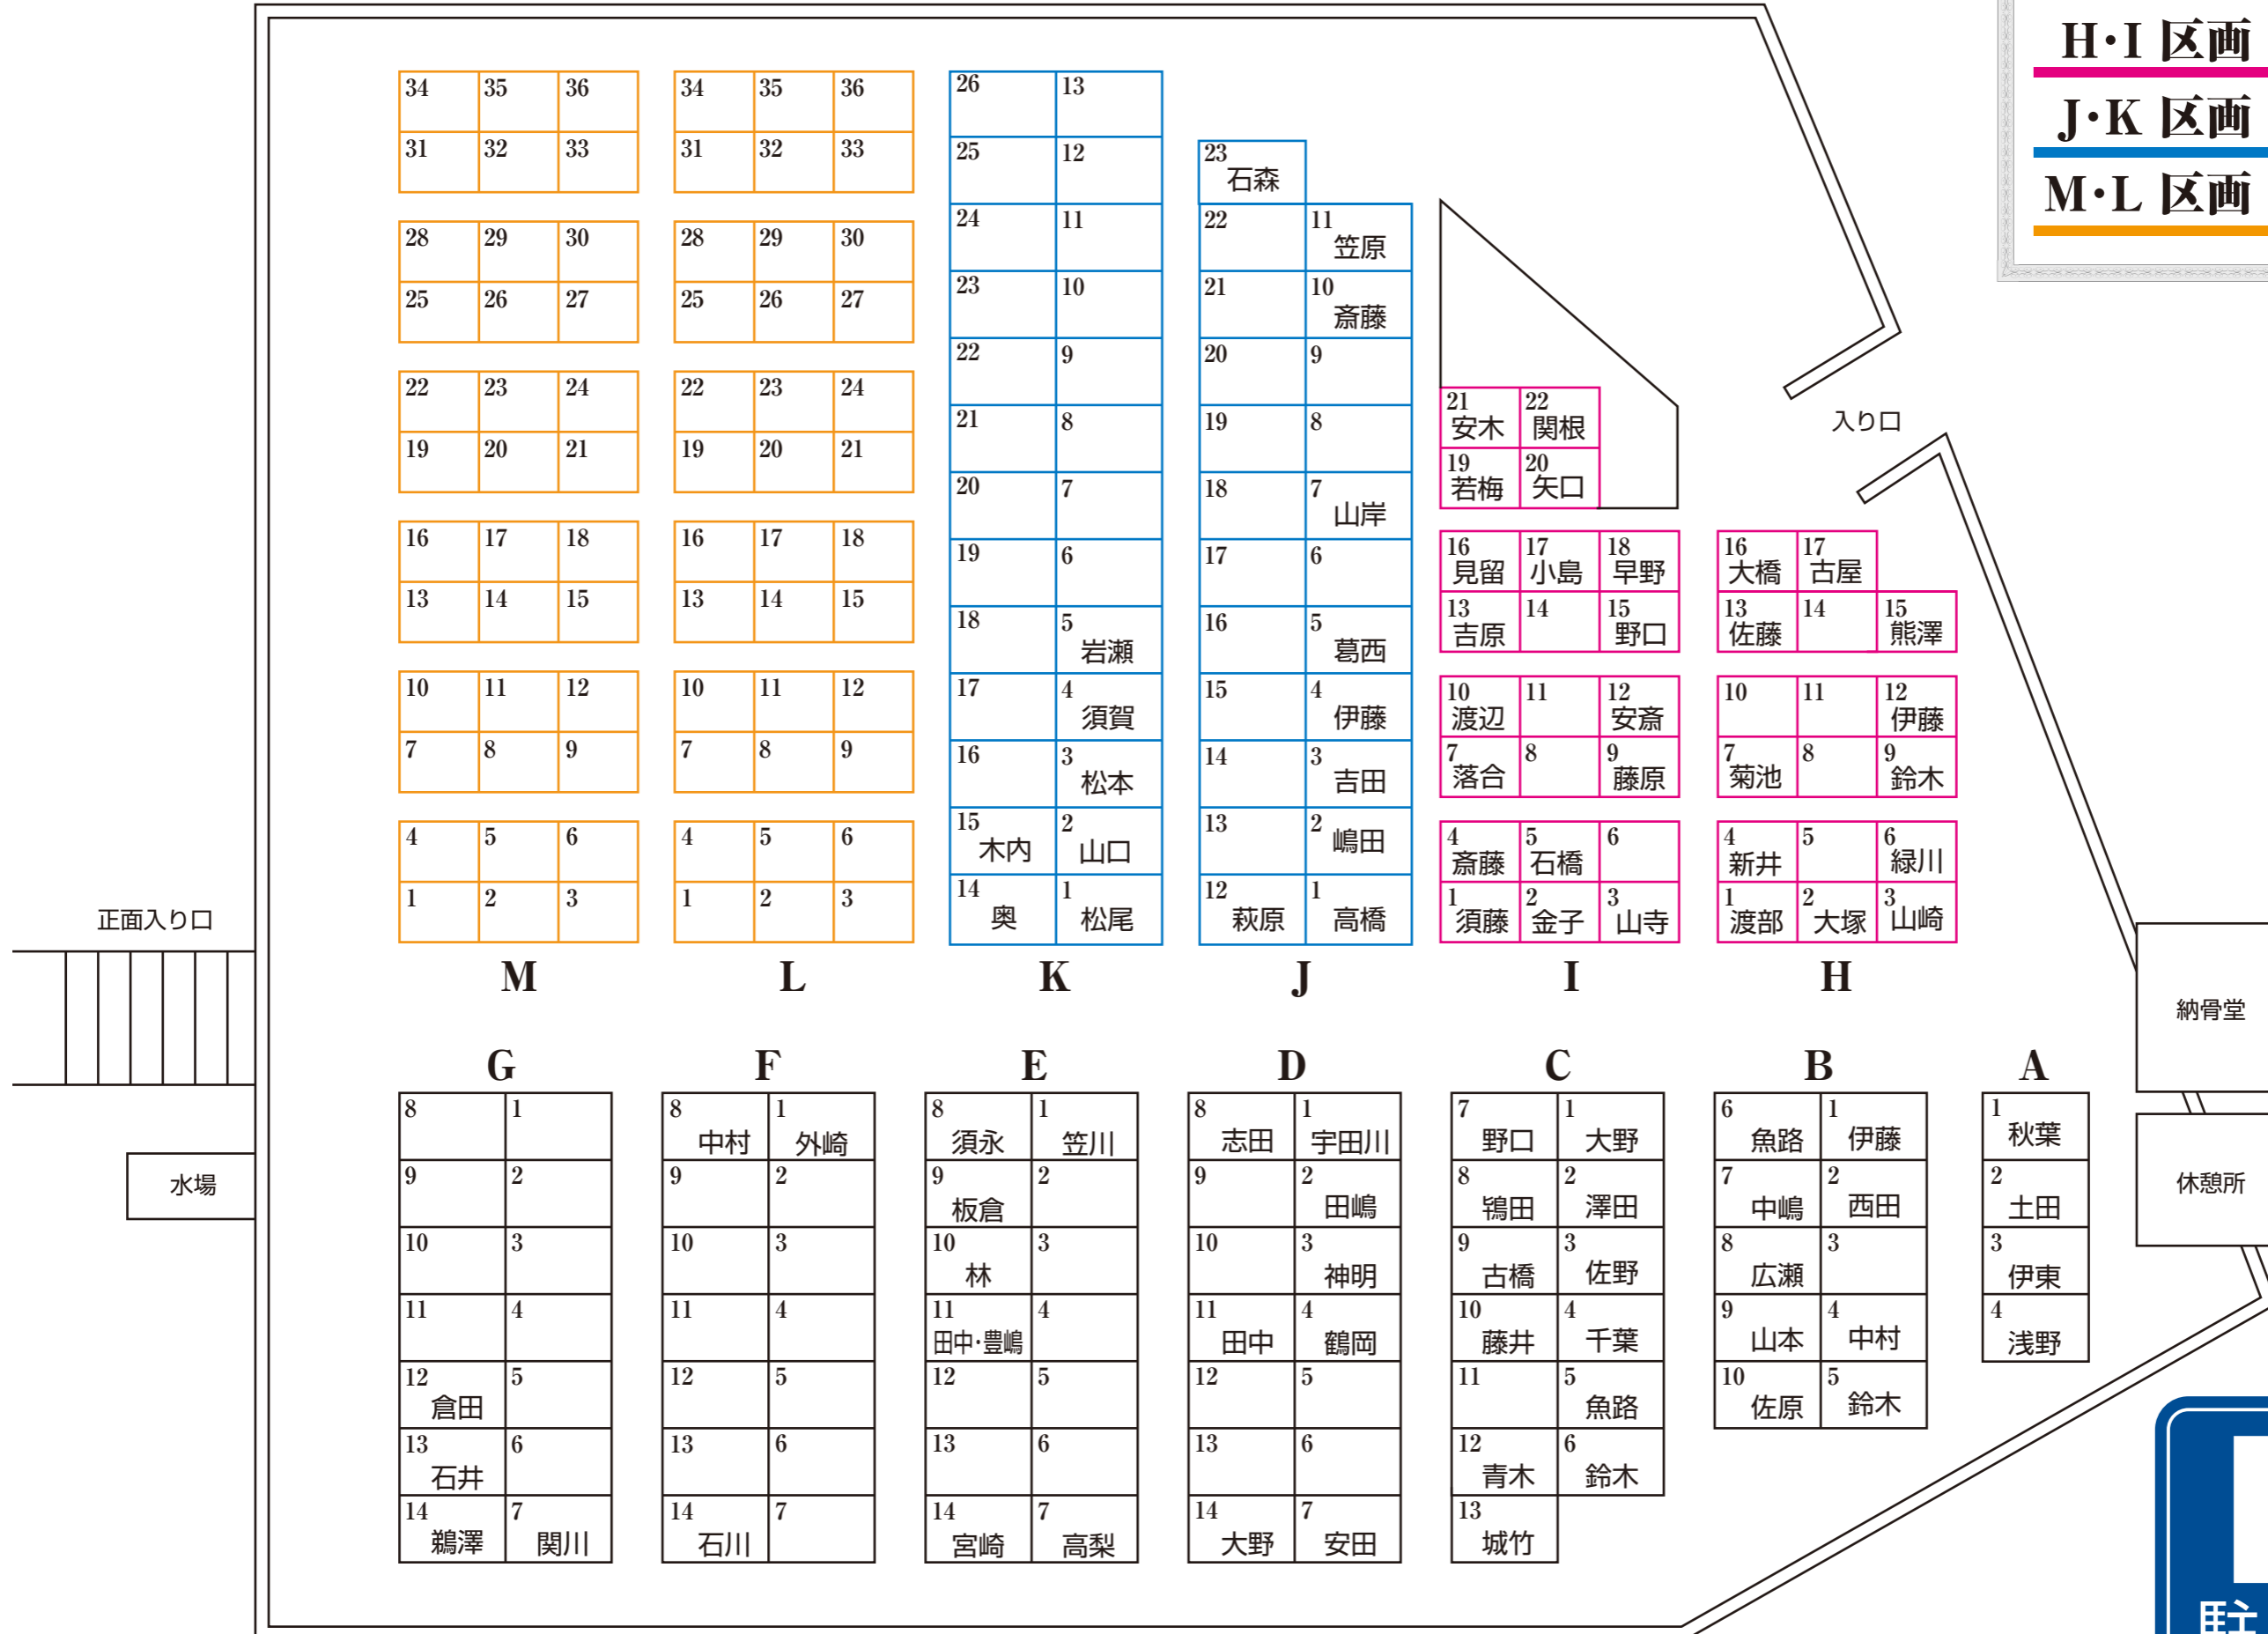

A~G 檀家様用区画

